
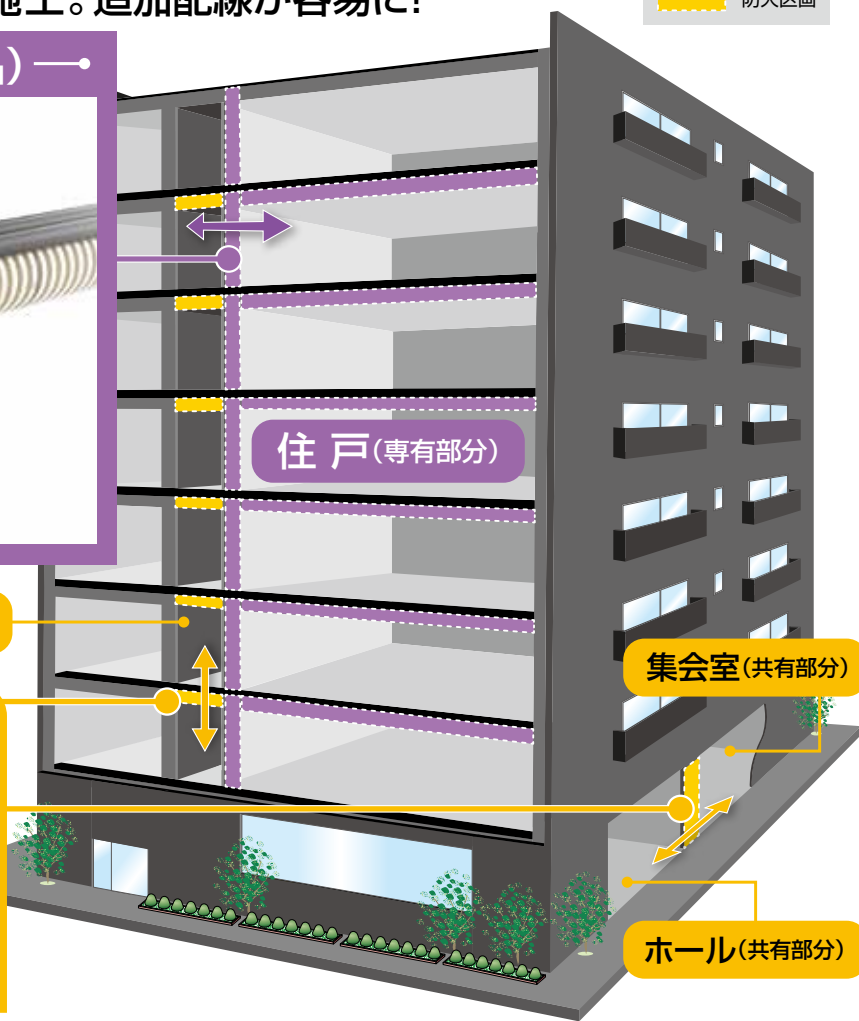



マンション※の共住区画(壁)にご使用いただける ファイブロックNEOの新製品が誕生しました!!

※総務省令第40号で定められる特定共同住宅等の防火対象物


- ALC/コンクリート壁・中空壁に対応
- パテ埋め不要で簡単・確実施工。追加配線が容易に!

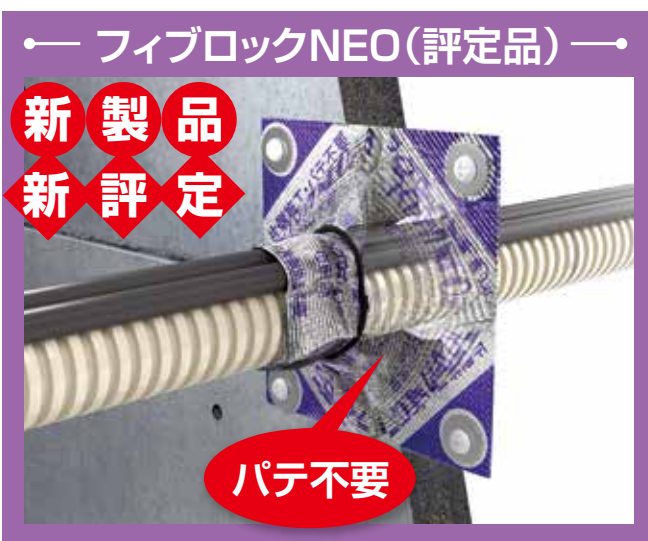

国土交通大臣認定(防火区画)の
ファイブロックNEOもございます

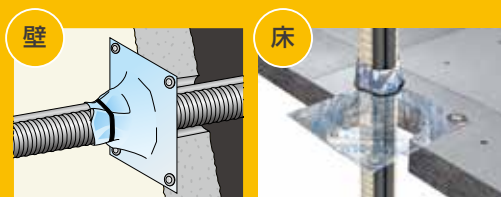

建物別の区画種類とファイブロックNEOが対応する評定番号・認定番号



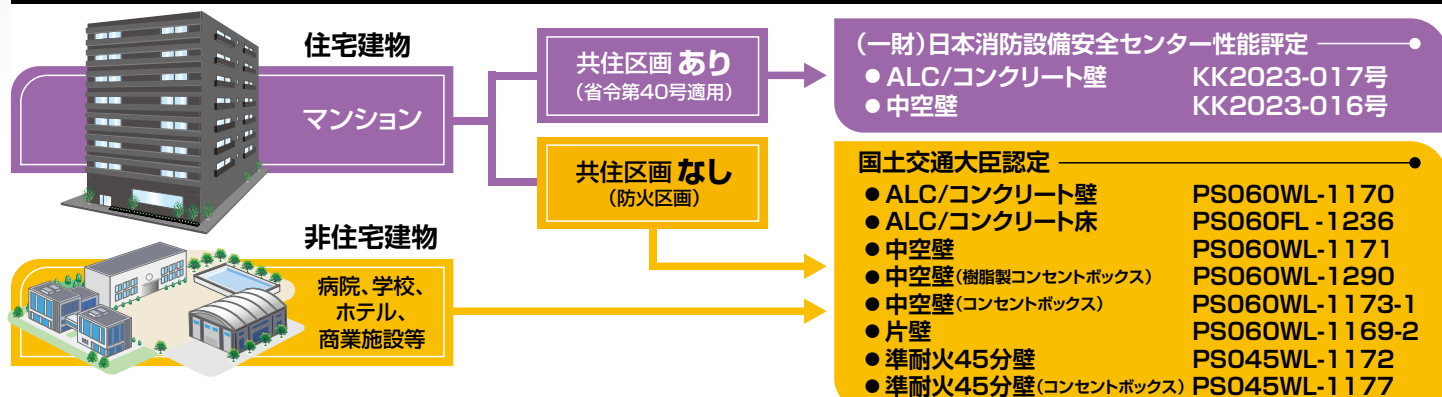


製品仕様

品名 ファイブロックNEO		品番	1開口当たりの内容						梱包単位			
			フィブロックNEOシート		ビス	ワッシャー	被覆付針金	単価 (円)	個包装(袋)		外箱(段ボールケース)	
			厚み×縦×横 (mm)	枚数					入数/袋	積算価格 /袋(円)	入数/ケース	積算価格 /ケース(円)
片側施工 (評定品)	φ61mm以下	SKCCC07	4×110×110	1枚	〔呼び径4 長さ40mm〕 4本	〔外径φ20〕 厚さ1mm 4個	300mm×1本	2,904	10開口分	29,040	5袋 (50開口分)	145,200
両側施工 (評定品)	φ65mm以下	SKCCC08	3×110×110	2枚	〔呼び径4 長さ25mm〕 8本	〔外径φ20〕 厚さ1mm 8個	300mm×2本	2,904	5開口分	14,520	5袋 (25開口分)	72,600

※ ビス・ワッシャー(各100個入)の注文も可能です。【品番:HCJM005(片側施工用)、HCJM006(両側施工用)】
(積算価格には消費税は含まれていません)
注) (一財)日本消防設備安全センター性能評定専用品

適用範囲

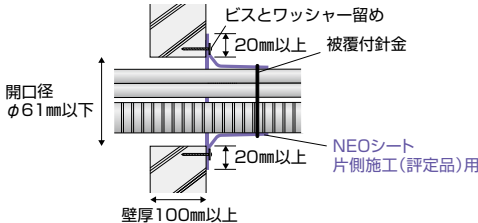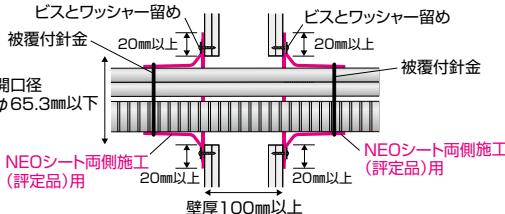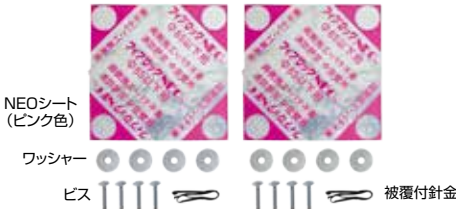評定番号			KK2023-017号		KK2023-016号	
壁の仕様 (国土交通大臣が指定 もしくは認定した壁)			ALC/コンクリート壁		中空壁(両面強化石こうボード12.5mm以上2枚重ね張り)	
			厚100mm以上		厚100mm以上	
開口		形状	円 形			
		寸法	φ61mm以下		φ65.3mm以下	
貫 通 物	ケーブル	導体(又は芯線) の断面積	38mm ² 以下(1本あたり)			
		備考	適用ケーブルの詳細は評定書をご参照ください			
	合成樹脂製 可とう電線管	PF管	呼び径42(外径52mm)以下		呼び径54(外径64.5mm)以下	
		CD管	呼び径54(外径60mm)以下		呼び径54(外径60mm)以下	
		本数	1本まで			
標準施工図						
1開口当たりの使用製品			片側施工(評定品)φ61mm以下(ALC/コンクリート壁用) 品番: SKCCC07 		両側施工(評定品)φ65mm以下(中空壁用) 品番: SKCCC08 	

●詳しくは各評定書、取扱説明書をご確認ください。

施工方法

① NEOシートの仮固定

② ビス×4ヶ所固定

③ 口元を塞ぐ(針金巻く)

評定マーク／評定一括プレート・
認定シールのご申請はこちら!



製造元 積水化学工業株式会社
耐火材料事業部
<https://www.sekisui.co.jp/fp/>

販売元 積水マテリアルソリューションズ株式会社
耐火資材営業所
〒103-0023 東京都中央区日本橋本町4-3-6
TEL03(6744)5806 FAX03(6744)5807
●お問い合わせは上記連絡先をお願いいたします。

*フィブロックNEO®は積水化学工業株式会社の登録商標です。*印刷のため製品の色調は実物と異なる場合があります。
*価格には消費税は含まれていません。*改良のため予告なく仕様変更する場合があります。
*記載価格は2024年10月現在のものです。